
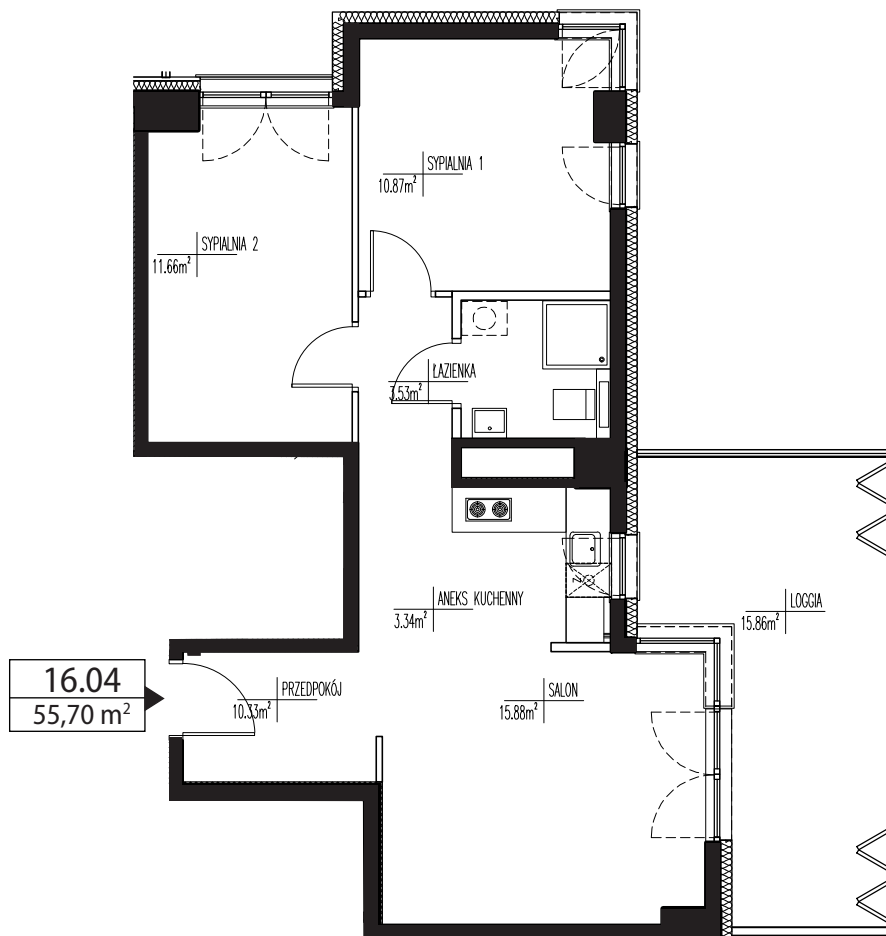



wrzesień 2016 r.

"AQUAMARINA II" W MIĘDZYDROJACH PRZY UL. GRYFA POMORSKIEGO.

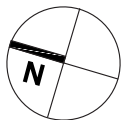

PIĘTRO:	15	KONDYGNACJA:	16
NUMER LOKALU:	16.04	POWIERZCHNIA:	55,70 m ²
		PRZEDPOKÓJ	10,33 m ²
		SALON	15,88 m ²
		ANEKS KUCHENNY	3,34 m ²
		SYPIALNIA 1	10,87 m ²
		SYPIALNIA 2	11,66 m ²
		ŁAZIENKA	3,53 m ²
		SUMA:	55,70 m²
		LOGGIA	15,86 m ²

USYTUOWANIE LOKALU

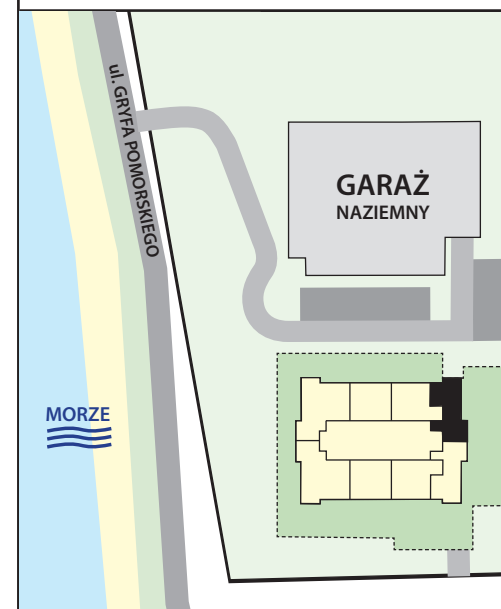


Plan sytuacyjny nie jest obrazem rzeczywistym i nie oddaje rzeczywistych proporcji ani odległości.

UWAGA: powierzchnia liczona według Normy PN-ISO 9836:1997



KIPP Projekt Sp. z o.o.,
ul. Kondutorska 4/19U,
00-775 Warszawa

SKALA 1:1000

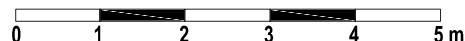

LEGENDA:

- Ściana nierozbieralna
- Ściana rozbieralna

Karta opracowana na bazie projektu budowlanego. Wymiary pomieszczeń, lokalizację przyborów sanitarnych, rozmieszczenie punktów instalacyjnych itp. podano zgodnie z projektem budowlanym. Mogą wystąpić różnice wymiarów i usytuowania elementów, powstałe w trakcie realizacji prac budowlanych.

INWESTOR:



MARINA INVEST Sp. z o.o.
ul. Gwiaździsta 5b lok. 5, 01-651 Warszawa,
tel. (+48) 22 832 29 43, www.sabe.com.pl